


План 1-го этажа на отл. 0,000 м 1:100

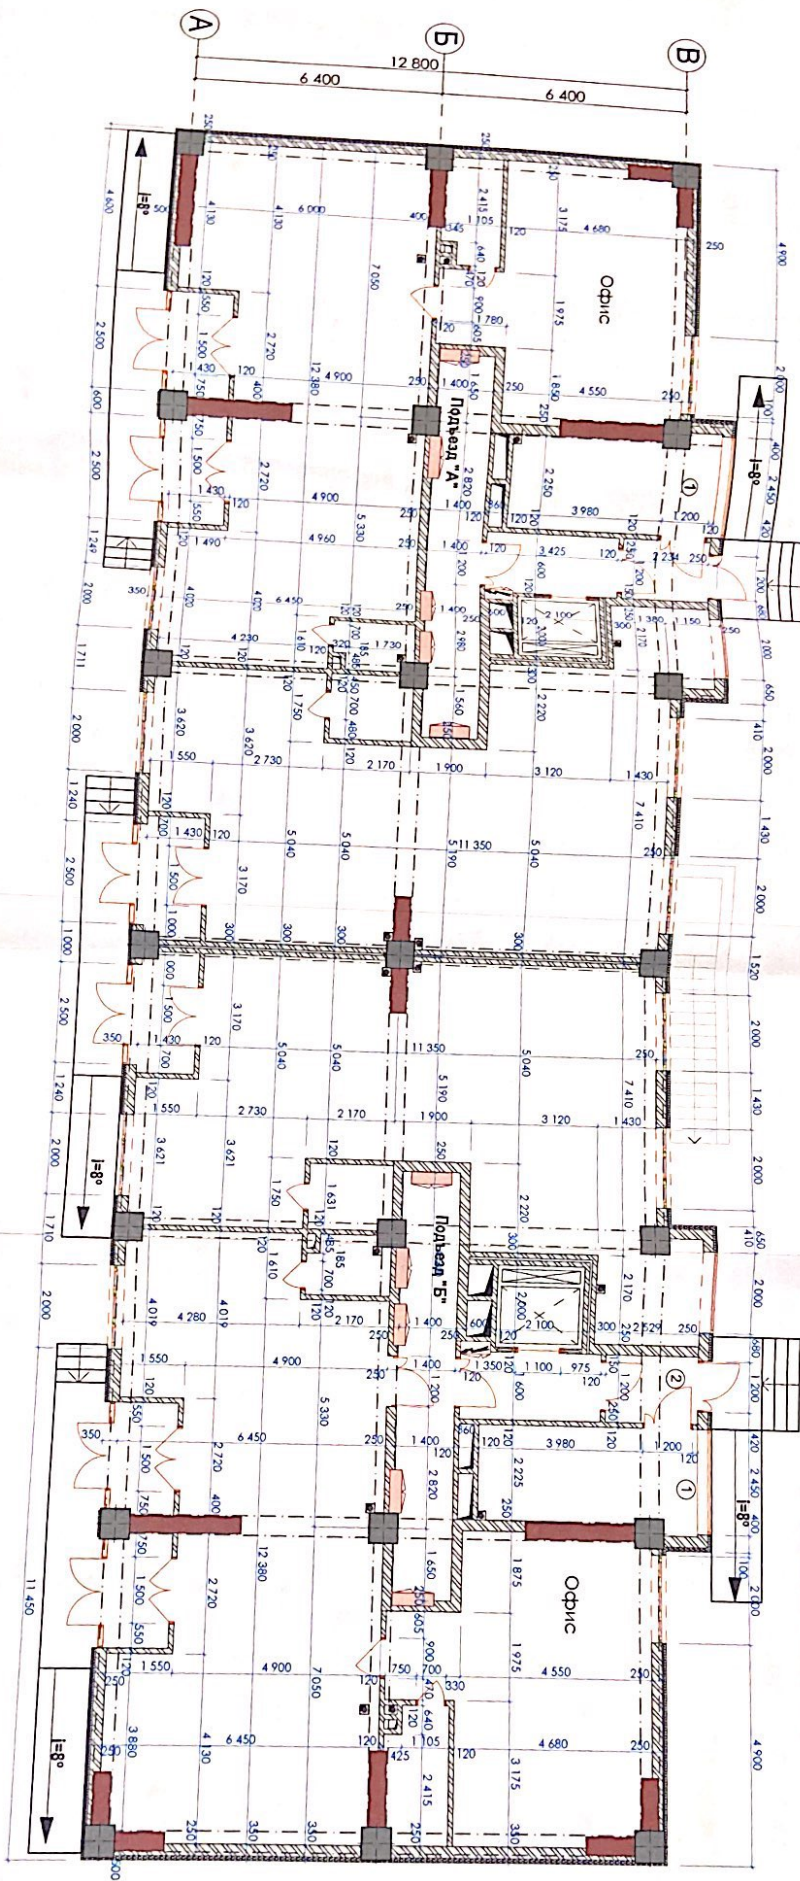

Изм. КС. Ч.	Лист	№ док.	Подл.	Доп.
АРХ	Шоймиев Ж.			
"10-и-этажный жилой дом с нежилыми помещениями и подземным автостоянкой на отведенной территории в 12 микрорайоне"				
Стация	Лист	Листов		